
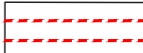

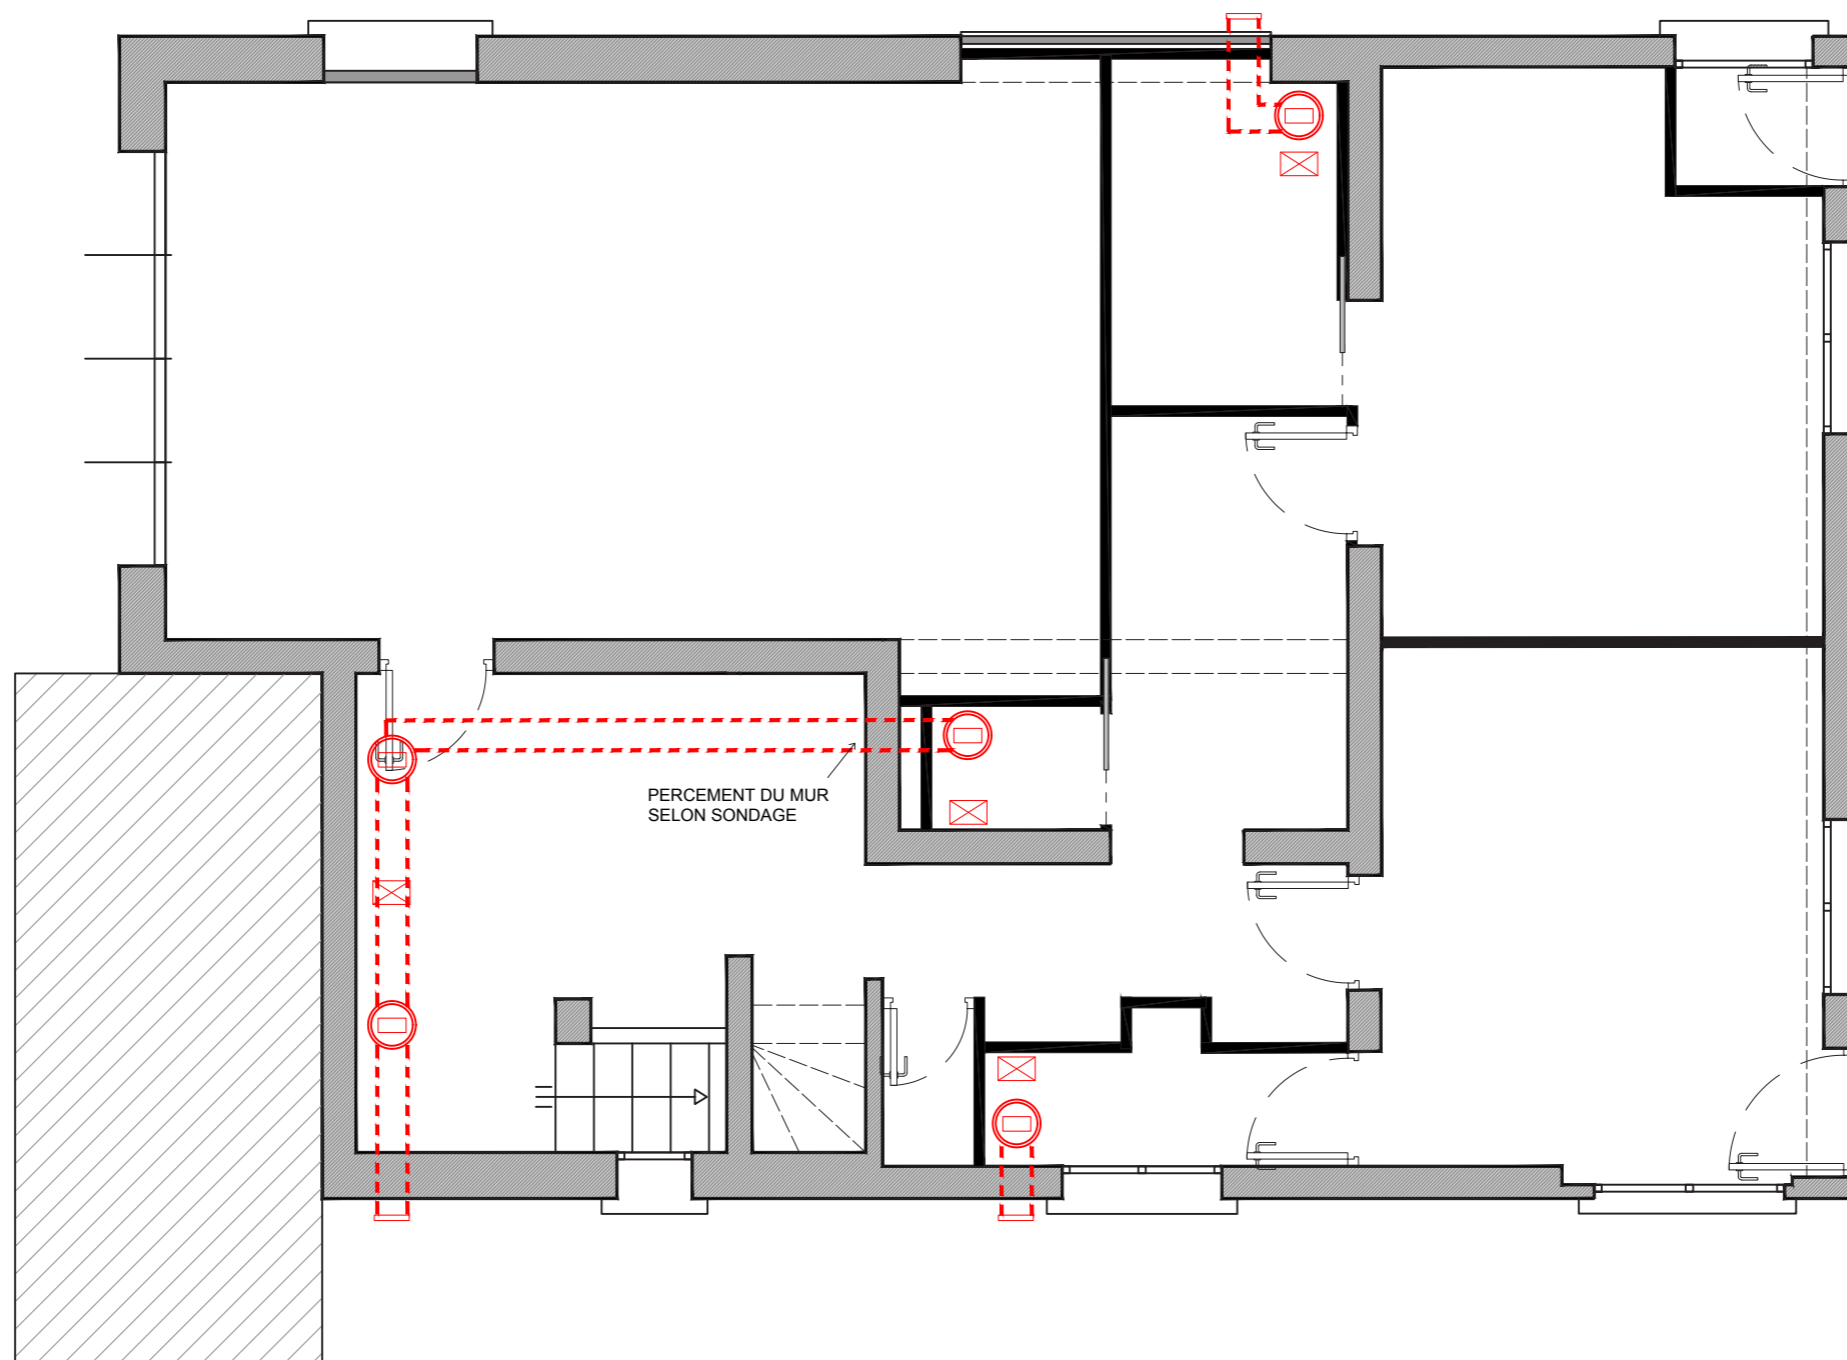


-  BOUCHE VMC
-  RESEAU VMC
-  MOTEUR VMC



- CÔTES A VERIFIER SUR PLACE -

Madame [REDACTED] & Monsieur [REDACTED]  
 Rénovation d'un sous-sol  
 [REDACTED]  
 92430 MARNES LA COQUETTE

DOSSIER : APD  
 INDICE : B du 12.05.21  
 ECHELLE : 1/50

VMC  
 NIVEAU R-1

**OXYGN CONCEPTS**  
 Bureau d'étude & travaux  
 1 bis avenue de Saint Cloud, 78000 VERSAILLES  
 www.oxygn-concepts.com