


DEMOLITION/
DEPOSE

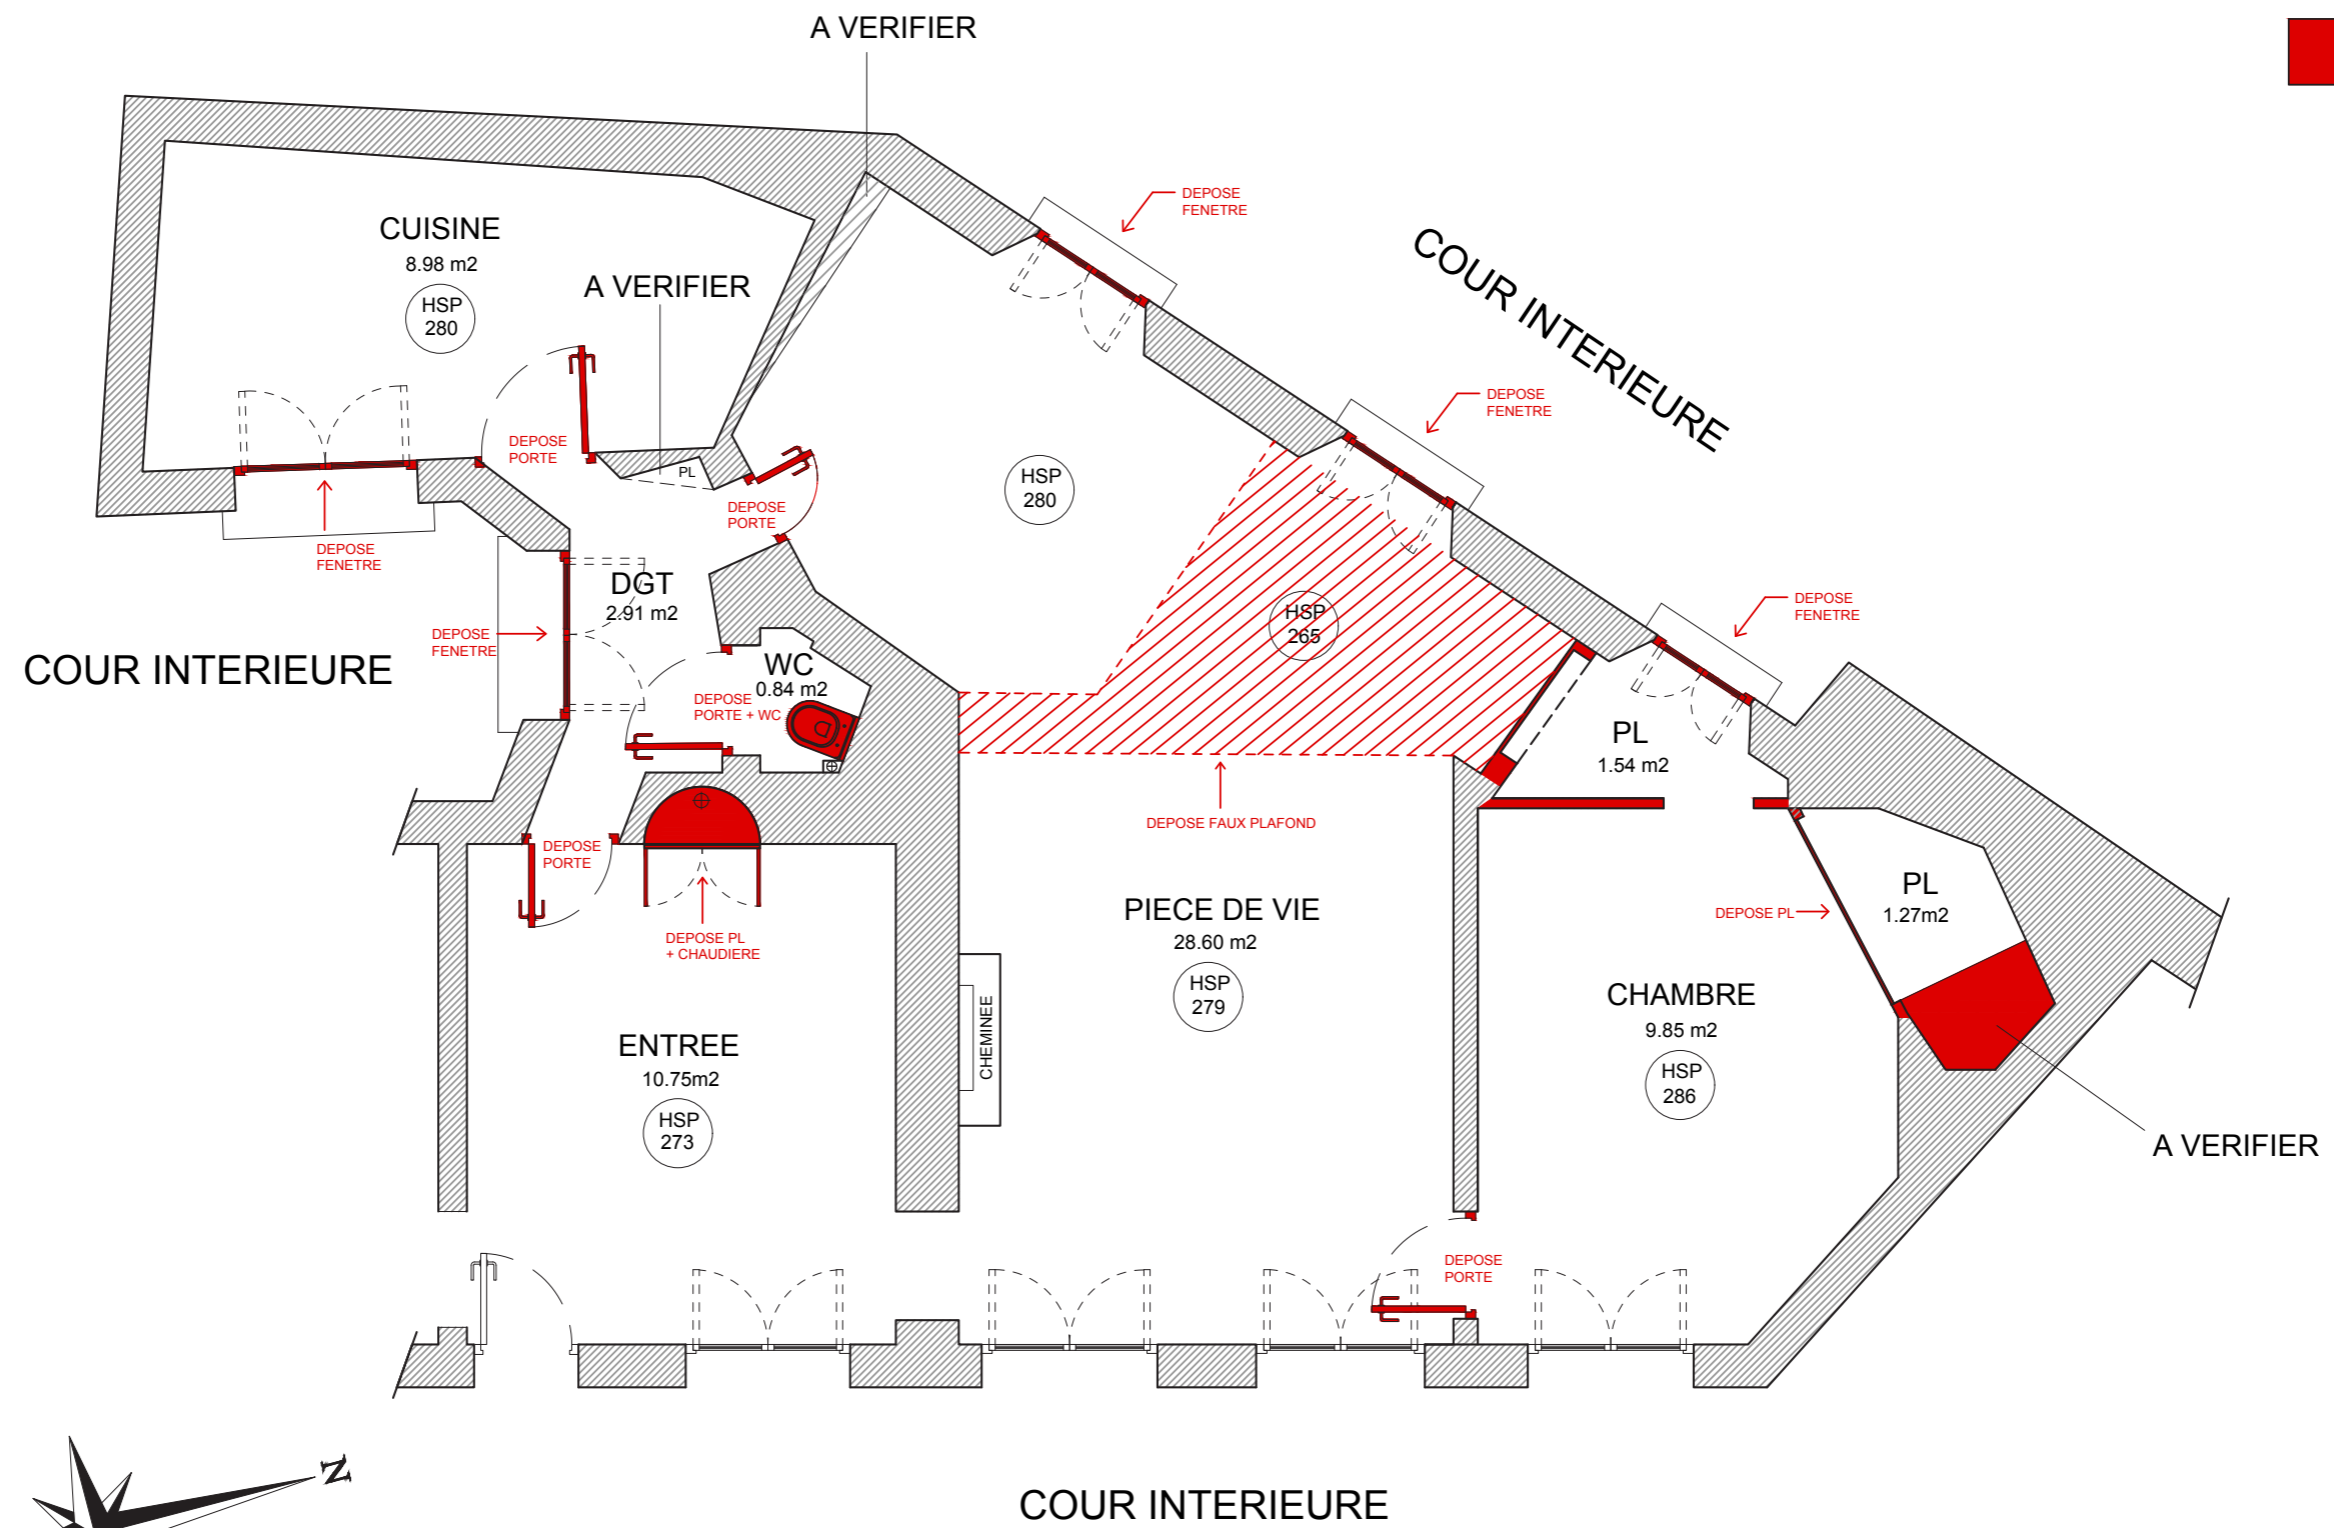

- CÔTES A VERIFIER SUR PLACE -

Madame [REDACTED] & Monsieur [REDACTED]
Rénovation d'un appartement
[REDACTED]
78000 VERSAILLES

DOSSIER : APD
INDICE : D du 08.03.21
ECHELLE : 1/50

DEMOLITION
NIVEAU R+1

OXYGN CONCEPTS
Bureau d'étude & travaux
1 bis avenue de Saint Cloud, 78000 VERSAILLES
www.oxygn-concepts.com