


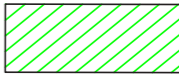


# LEGENDE

-  FAUX PLAFOND  
39 m2  
EP : 15 CM
-  RATTRAPAGE  
PLAFOND SUITE A  
LA SUPPRESSION  
D'UNE CORNICHE
-  REPRISE CORNICHE  
SUITE AU NOUVEL  
AGENCEMENT



- CÔTES A VERIFIER SUR PLACE -

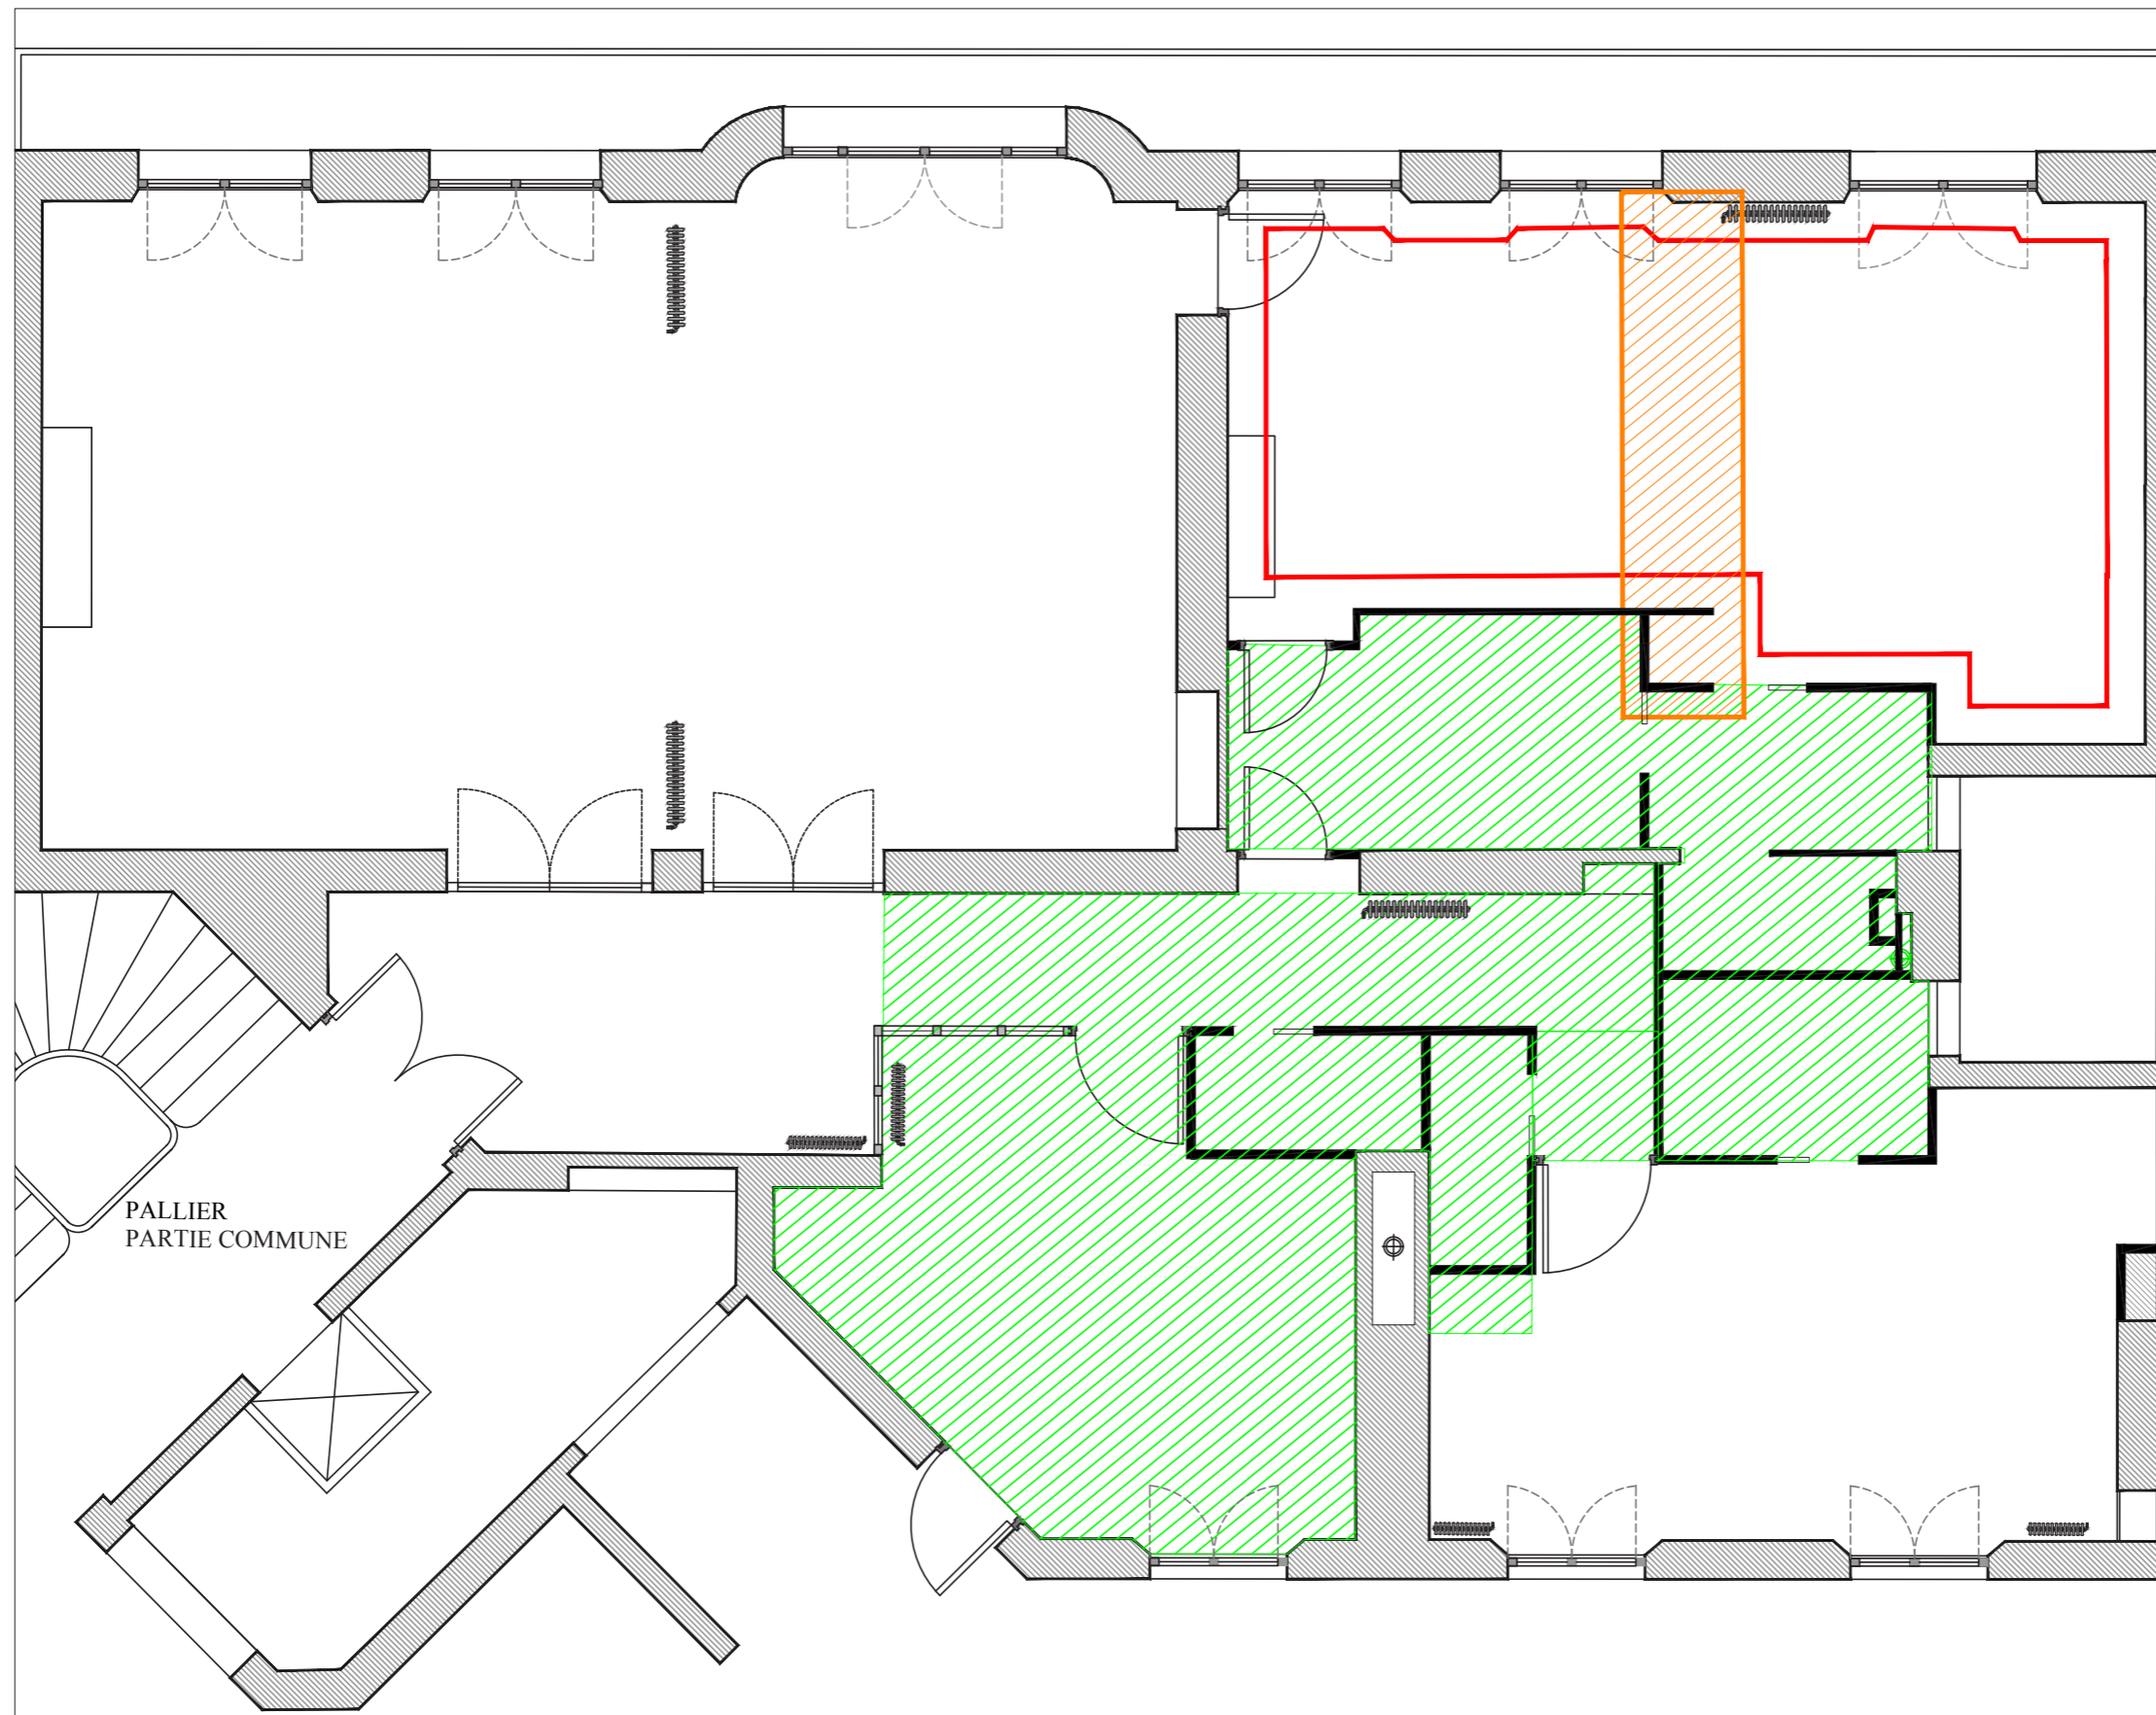Madame [REDACTED] & Monsieur [REDACTED]  
Rénovation d'un appartement  
[REDACTED]  
75014 PARIS

DOSSIER : APD  
INDICE : D du 19.05.21  
ECHELLE : 1/50

FAUX PLAFOND  
NIVEAU R+2

**OXYGN CONCEPTS**  
Bureau d'étude & travaux  
1 bis avenue de Saint Cloud, 78000 VERSAILLES  
www.oxygn-concepts.com