

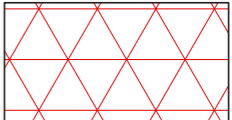
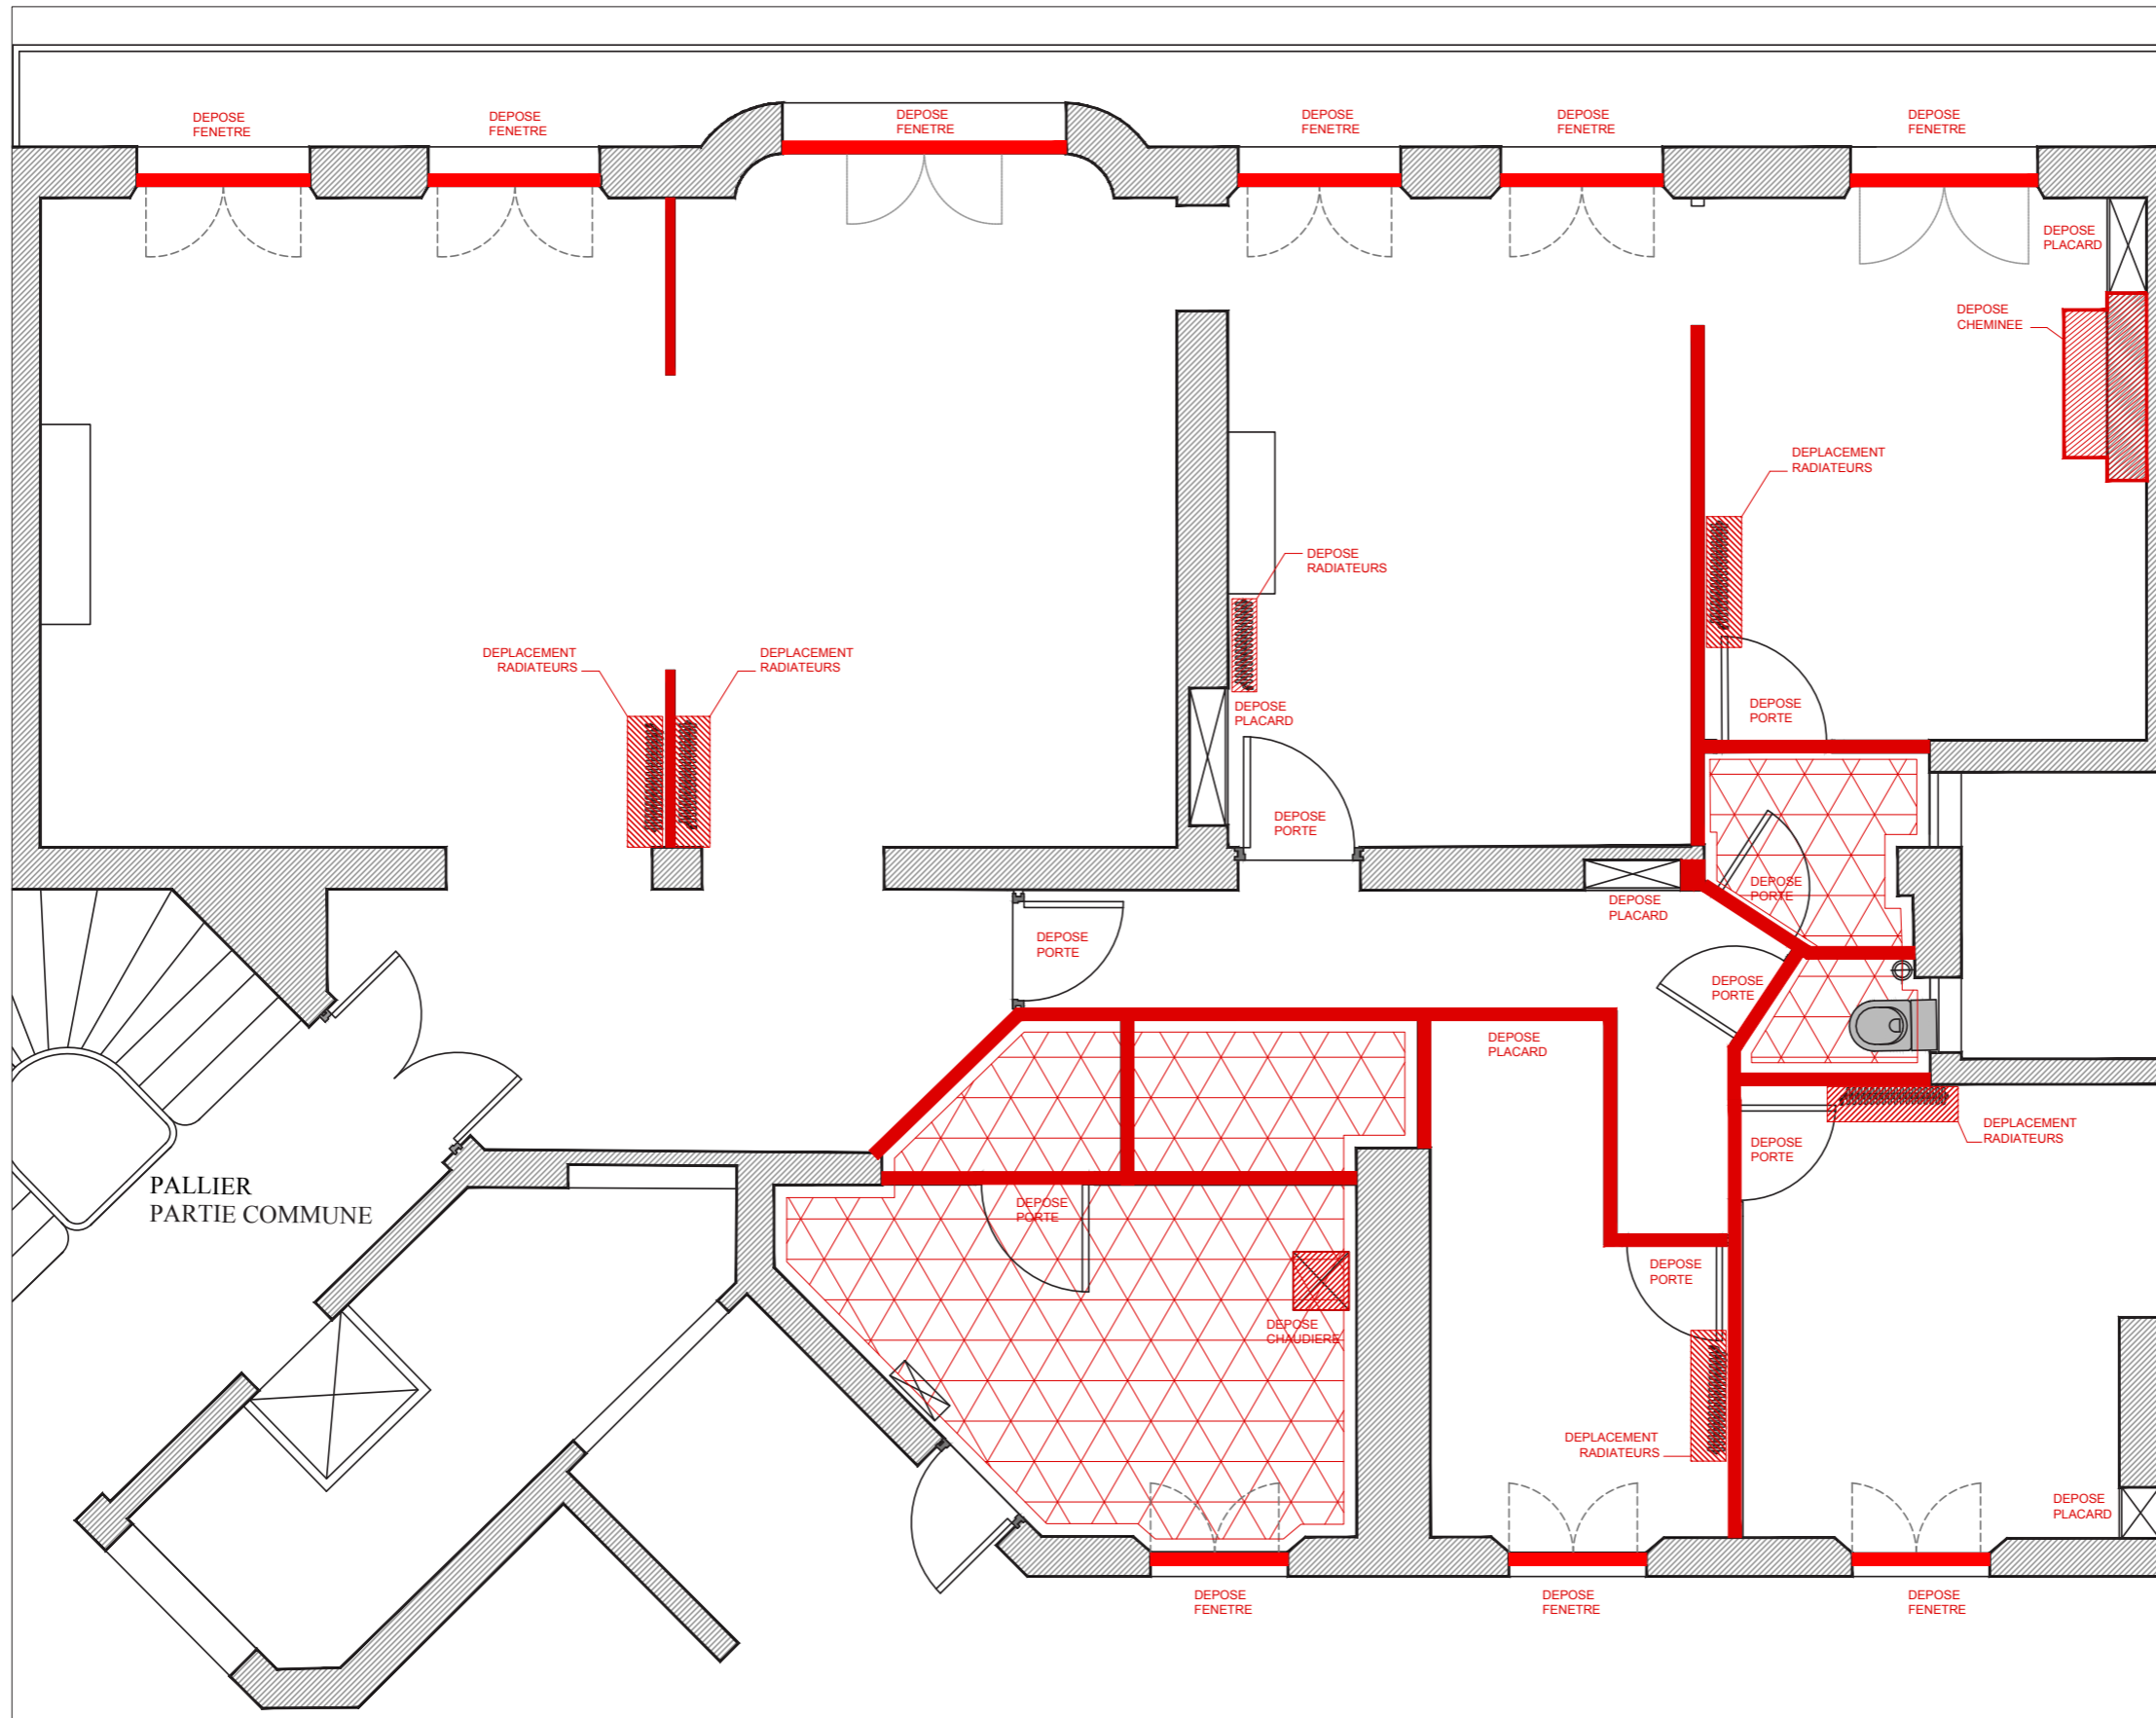


LEGENDE

	DEMOLITION ET DEPOSE
	DEPOSE
	DEPOSE DES SOLS EXISTANTS



- CÔTES A VERIFIER SUR PLACE -

Madame [REDACTED] & Monsieur [REDACTED]
 Rénovation d'un appartement
 [REDACTED]
 75014 PARIS

DOSSIER : APD
 INDICE : D du 19.05.21
 ECHELLE : 1/50

DEMOLITION
 NIVEAU R+2

OXYGN CONCEPTS
 Bureau d'étude & travaux
 1 bis avenue de Saint Cloud, 78000 VERSAILLES
 www.oxygn-concepts.com