


DEMOLITION/
DEPOSE

DEPOSE
DES SOLS

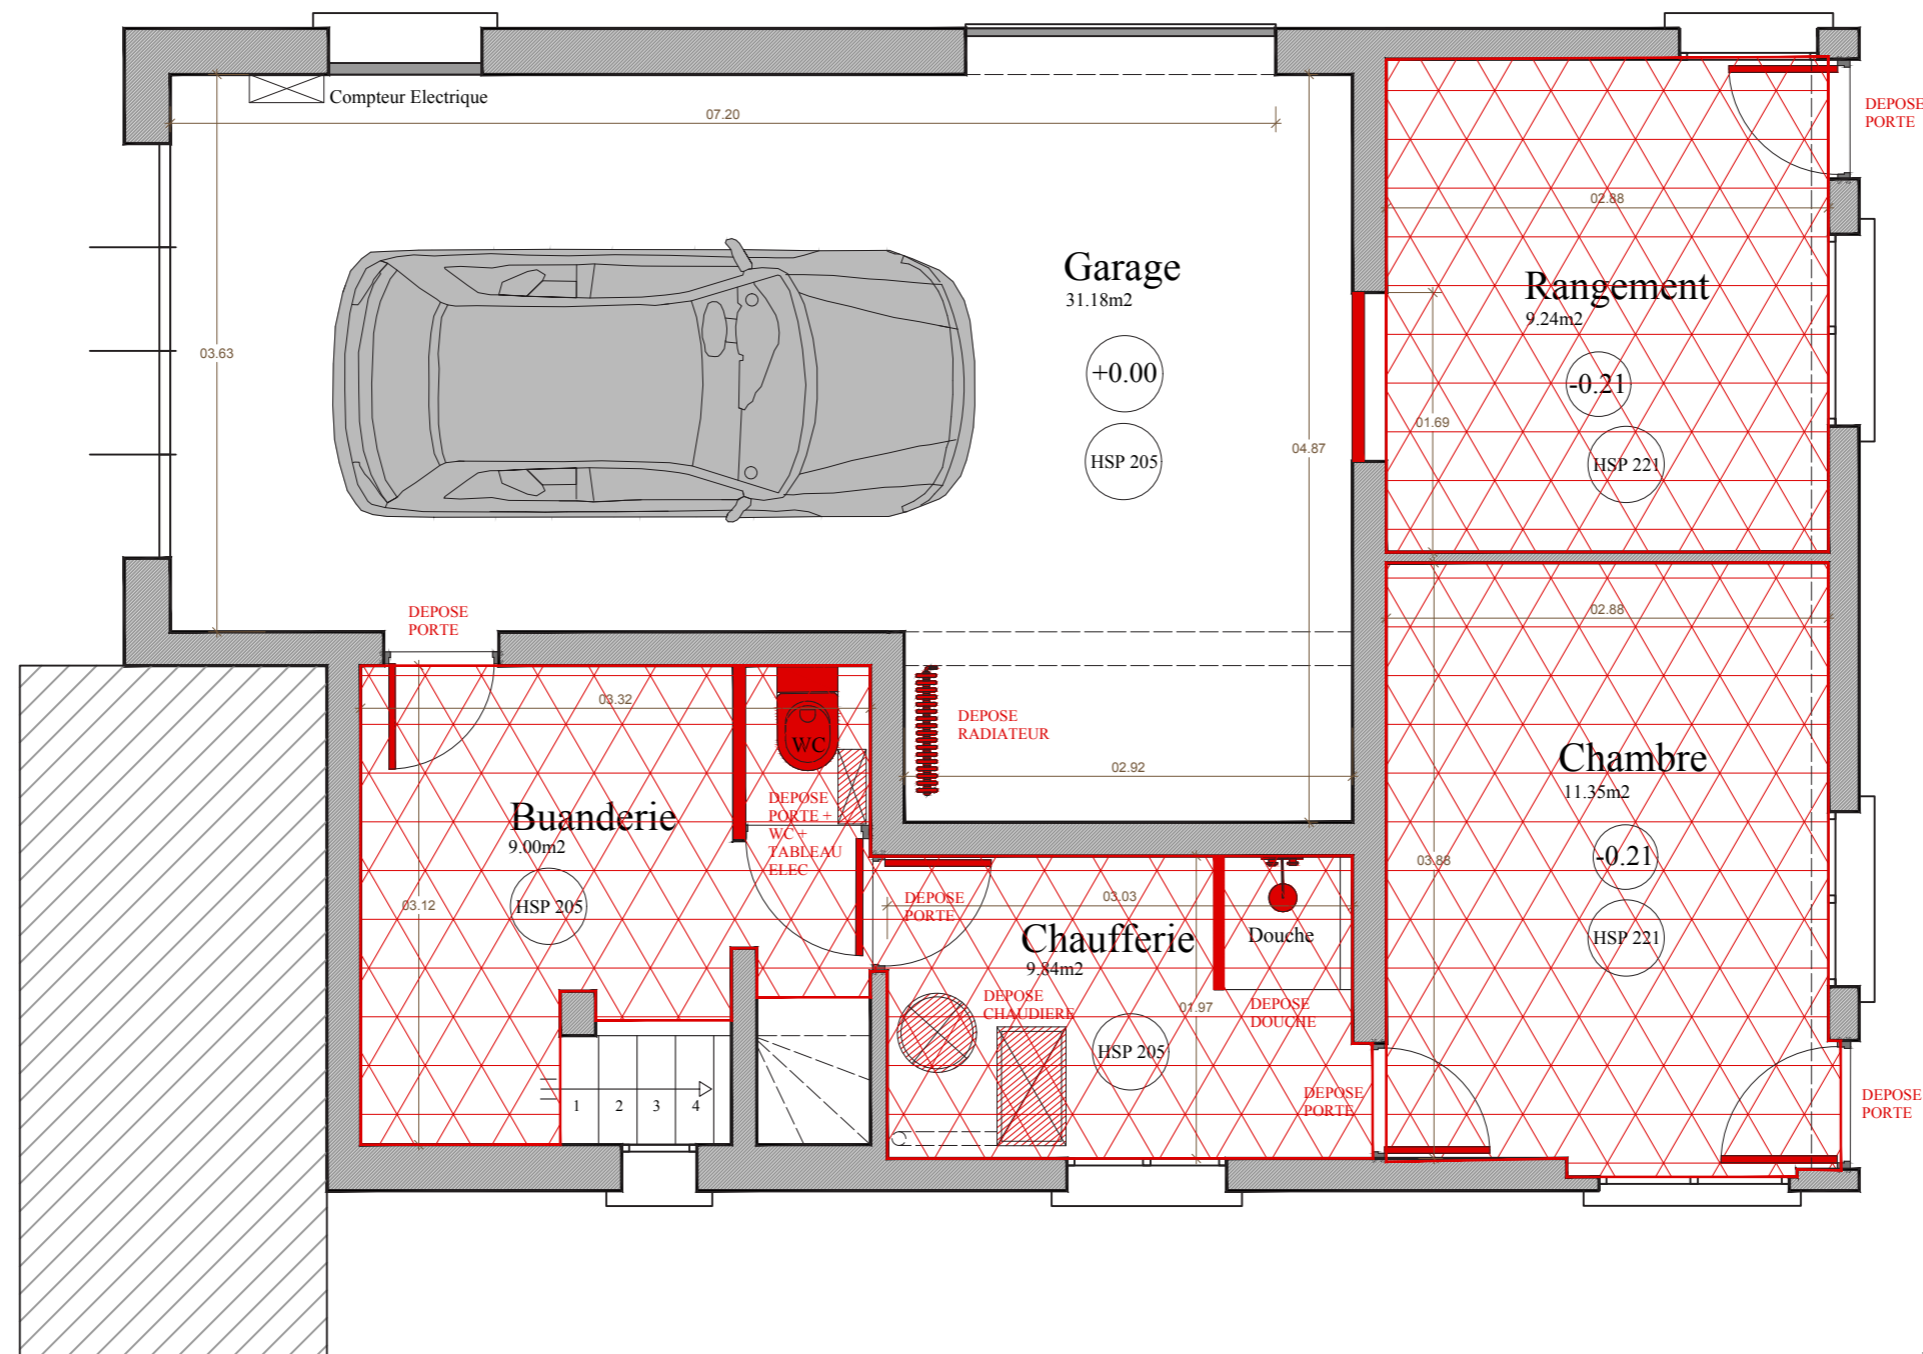

- CÔTES A VERIFIER SUR PLACE -

Madame [REDACTED] & Monsieur [REDACTED]
Rénovation d'un sous-sol
[REDACTED]
92430 MARNES LA COQUETTE

DOSSIER : APD
INDICE : B du 12.05.21
ECHELLE : 1/50

DEMOLITION
NIVEAU R-1

OXYGN CONCEPTS
Bureau d'étude & travaux
1 bis avenue de Saint Cloud, 78000 VERSAILLES
www.oxygn-concepts.com