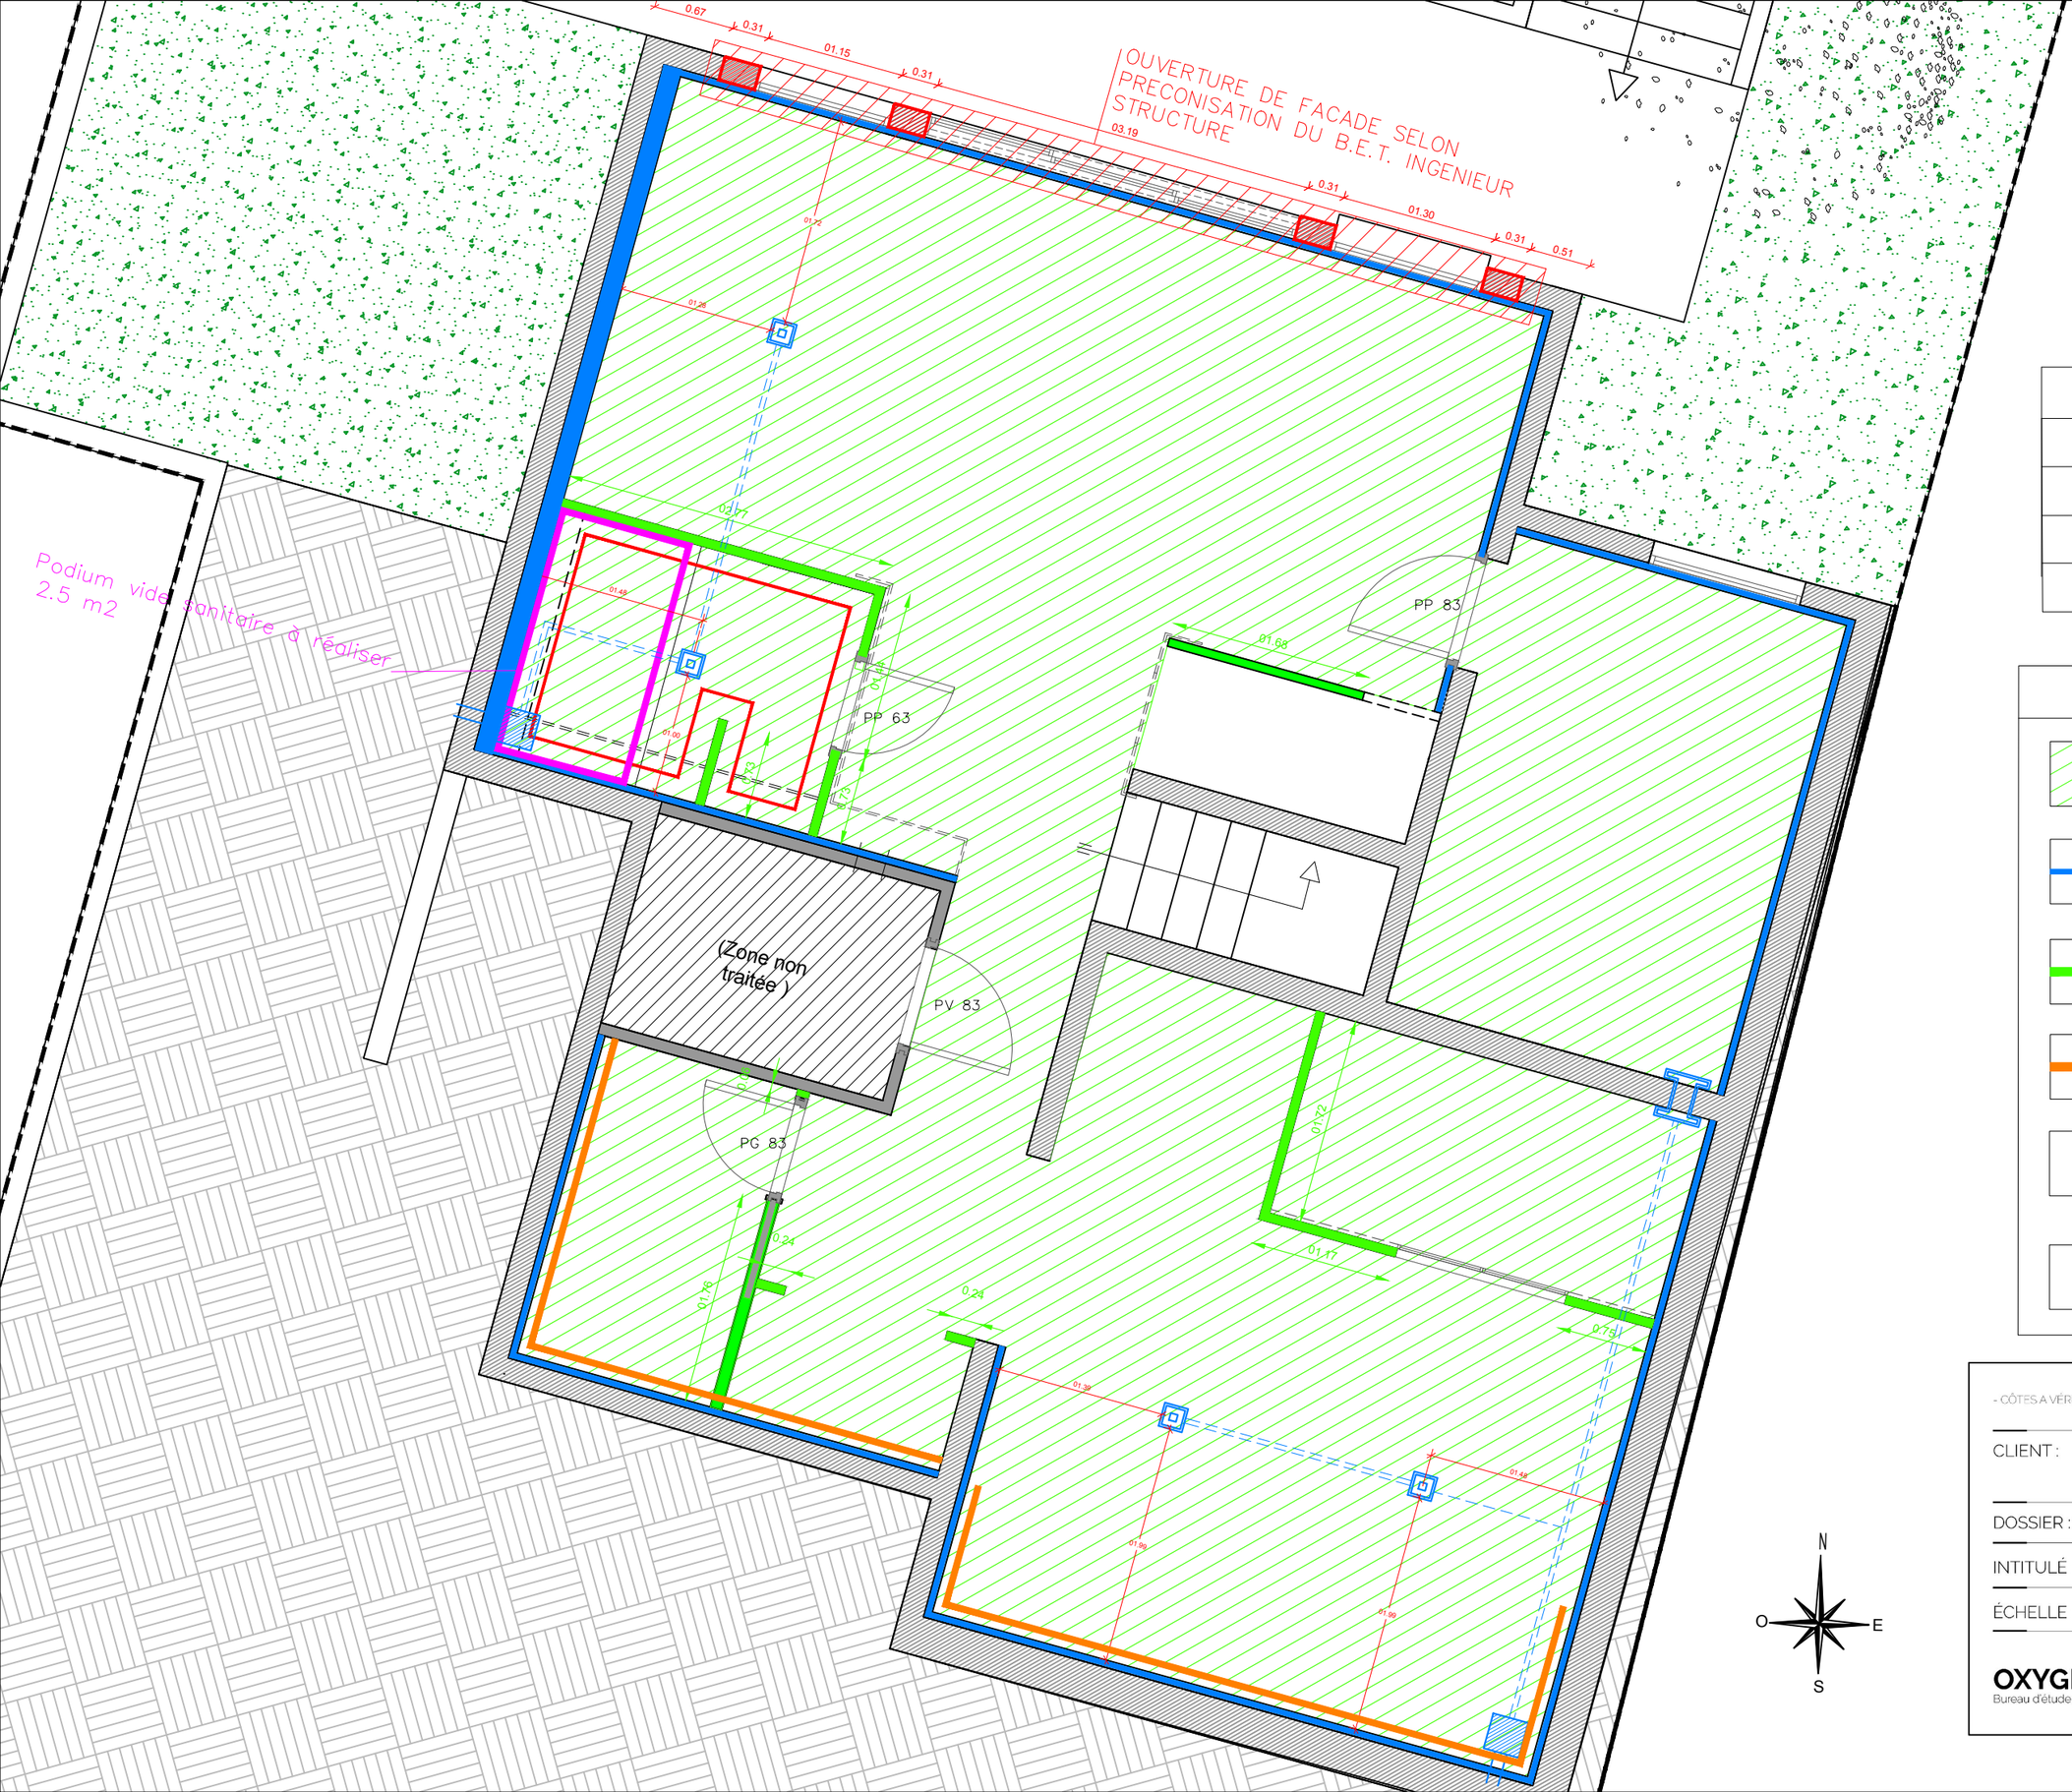

LEGENDE

- Cassette d'aeration
- Cassette d'aeration murale
- Prise d'air
- Moteur

LEGENDE

- FAUX PLAFOND 90.71 m2
- ISOLATION 106.95 m2
- CLOISONS BA13 15.51 mL
- OPTION : DOUBLAGE ETANCHEITE WEDI 13.50 mL
- BA13 HYDROFUGE 26.45 m2
- MODIFICATION DE FACADE

- CÔTES A VÉRIFIER SUR PLACE -

CLIENT : M. et Mme [redacted]
78170 LA CELLE-SAINT-CLOUD

DOSSIER : APD — INDICE : A

INTITULÉ : MACONNERIE/FX PLAFOND — NIVEAU : -1

ÉCHELLE : 1/50 — DATE : 13.01.21

OXYGN CONCEPTS
Bureau d'étude & travaux
1 bis avenue de Saint Cloud
78000 VERSAILLES
www.oxygn-concepts.com